

PLANTA BAJA
TIPO C


sanhujapartners
Arquitectura desde el Mediterráneo

Arquitecto: Jaime Sanahuja Rochera
DNI 18911334K - Colegiado en el COACV nº 2988
C/Fernando el Católico 34, Bajo A, Castelló de la Plana

PROYECTO DE COO-LIVING MAS DE PEDRA
CANET LA ROIG POLÍGONO 24 PARCELA 42

Fecha: Julio 2025
Escala: DIN A3 - 1/100
Plano: Distribución - Tipo C

P5

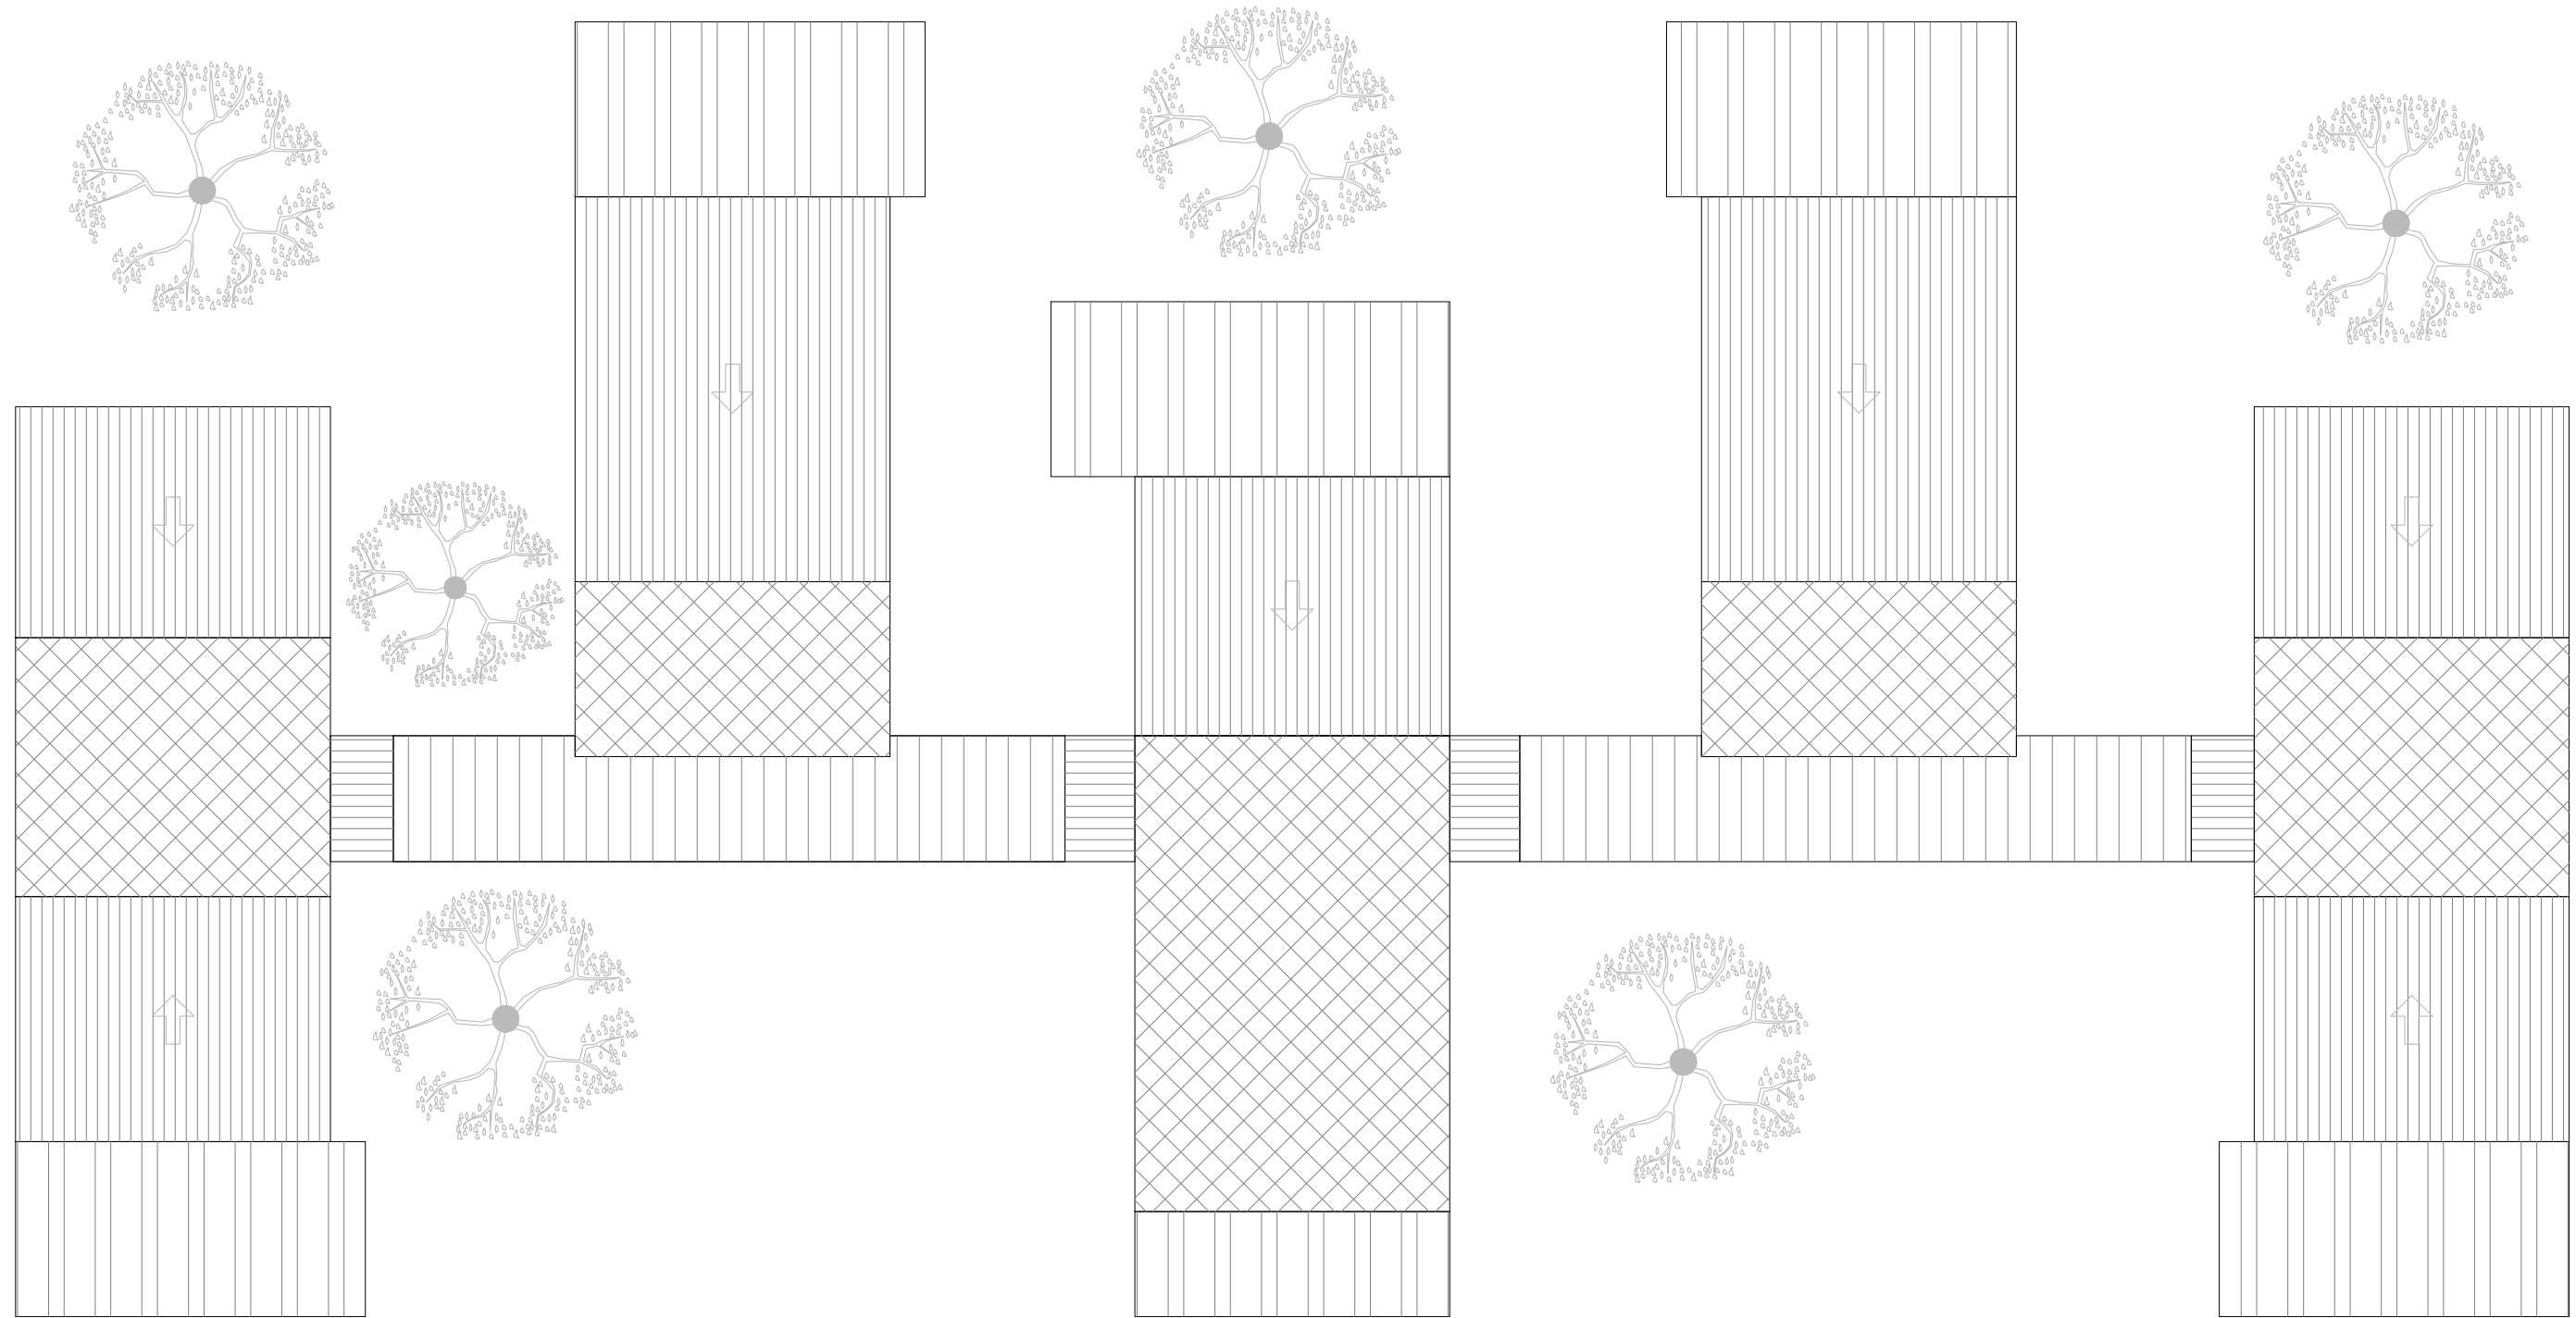

PLANTA CUBIERTA
TIPO C


sanchuja@partners
Arquitectura desde el Mediterráneo

Arquitecto: Jaime Sanchuja Rochera
DNI 18911334K - Colegiado en el COACV nº 2988
C/Fernando el Católico 34, Bajo A, Castelló de la Plana

PROYECTO DE COO-LIVING MAS DE PEDRA
CANET LA ROIG POLÍGONO 24 PARCELA 42

Fecha: Julio 2025
Escala: DIN A3 - 1/100
Plano: Distribución - Tipo C

P6

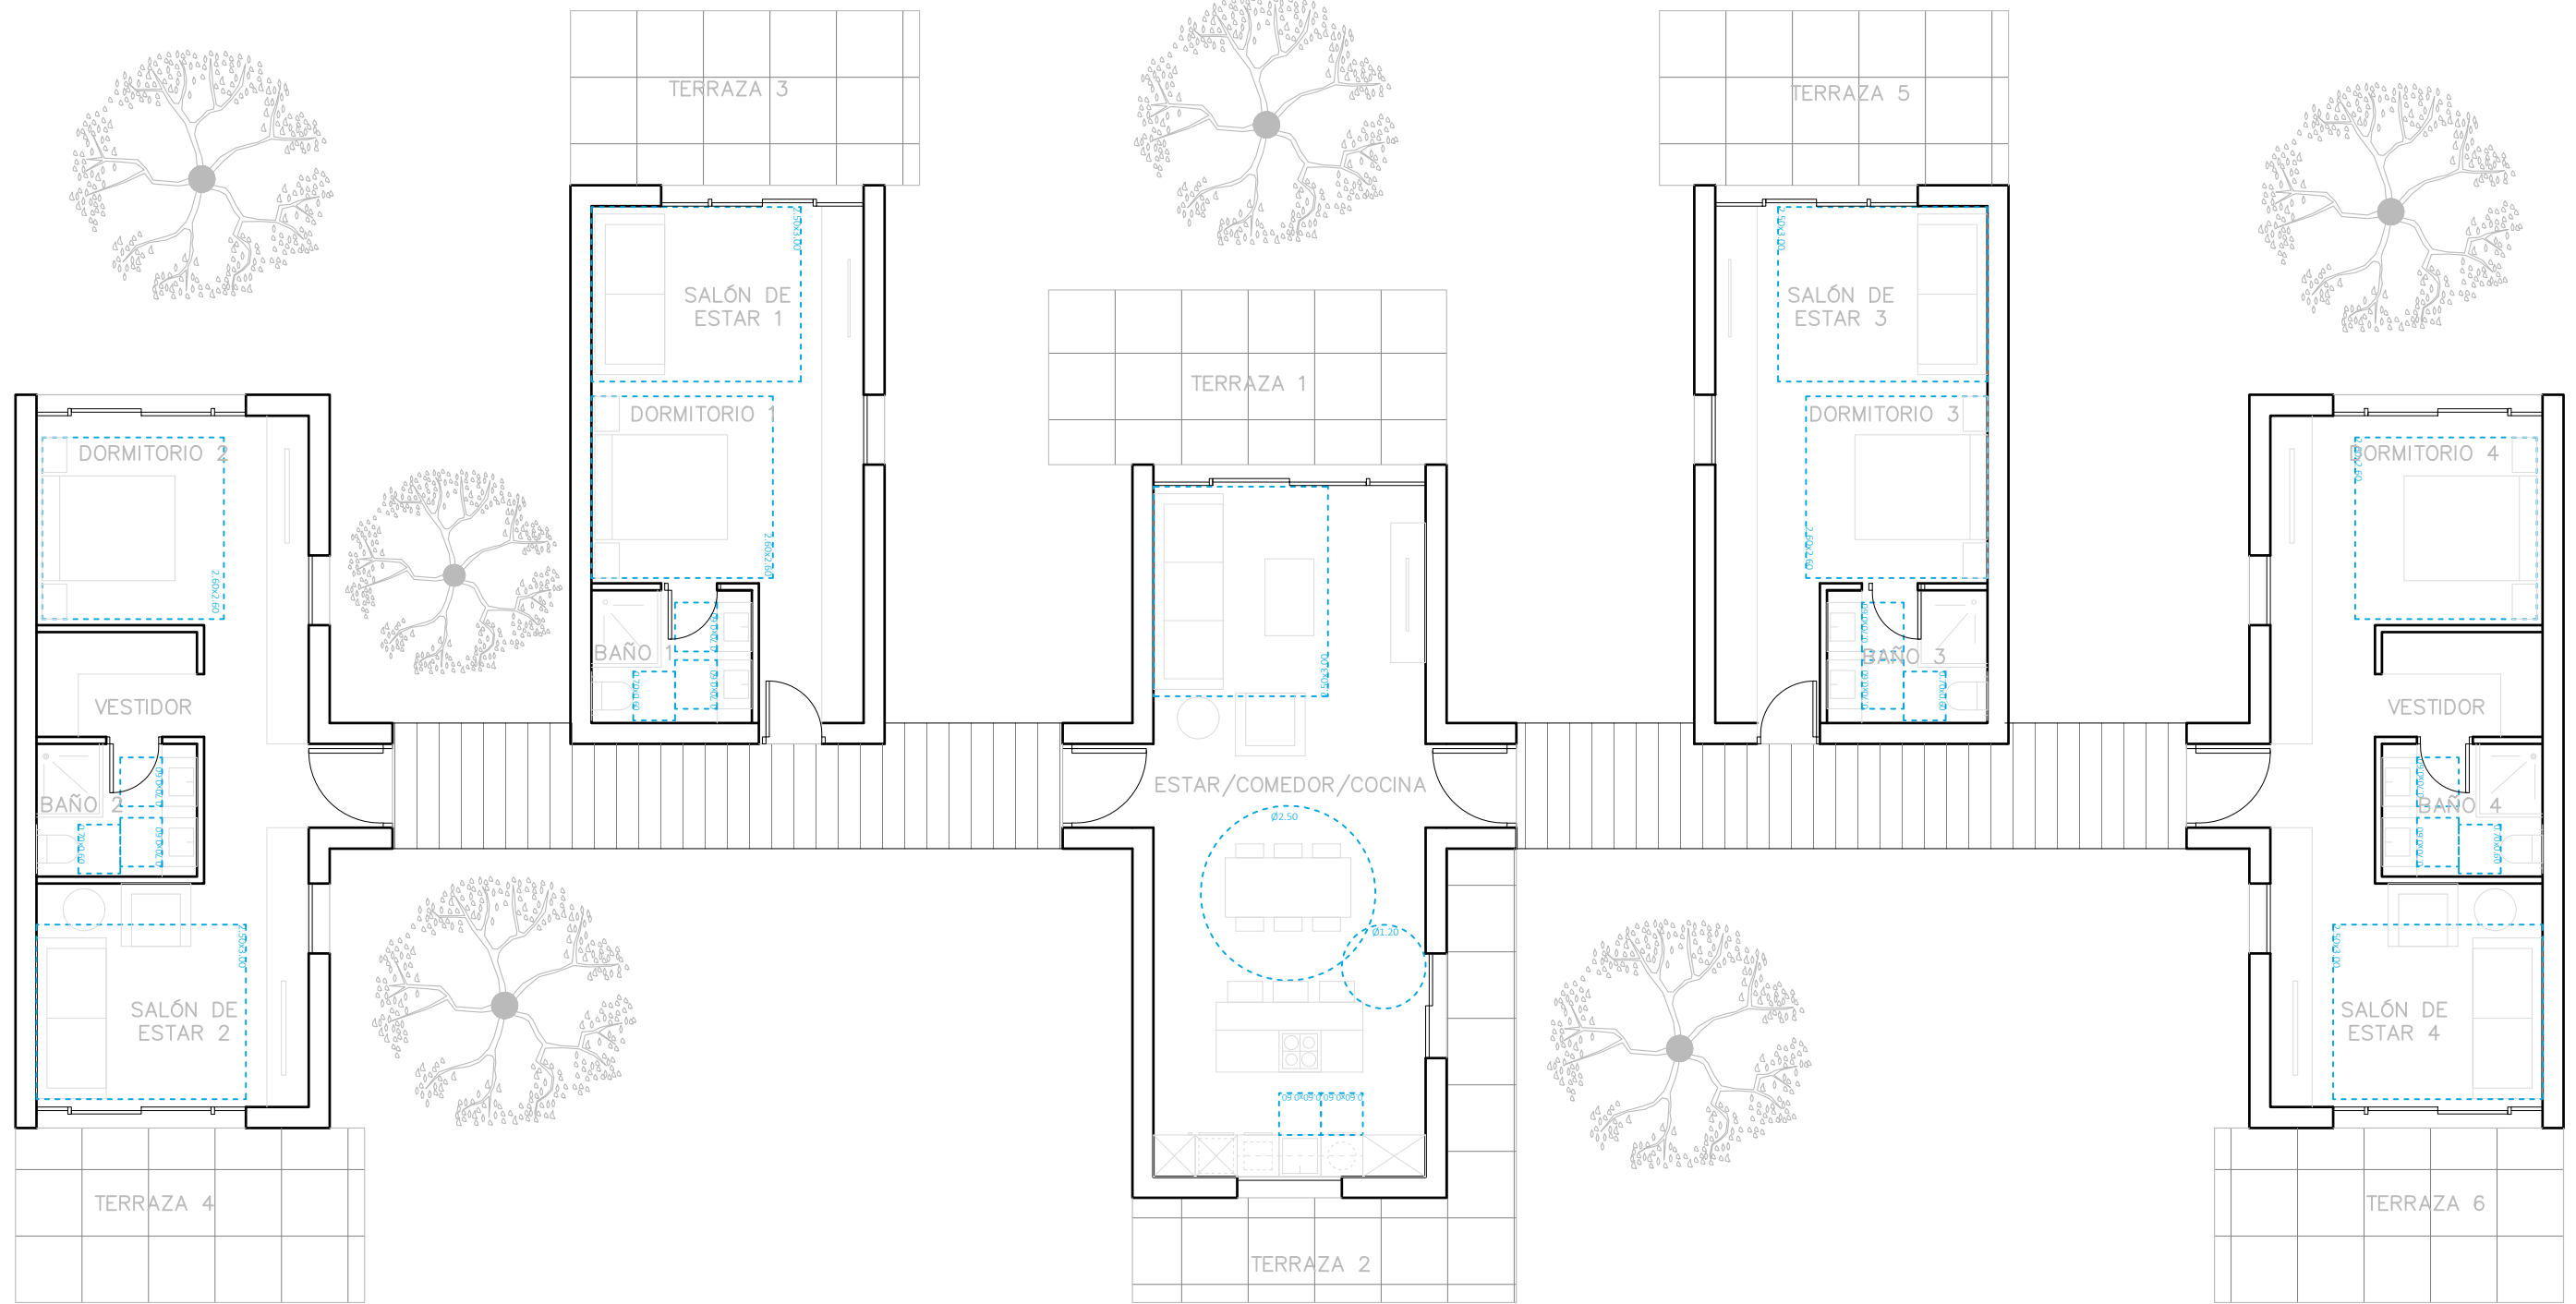

PLANTA BAJA
TIPO C


sanhuja@partners
Arquitectura desde el Mediterráneo

Arquitecto: Jaime Sanahuja Rochera
DNI 18911334K - Colegiado en el COACV nº 2988
C/Fernando el Católico 34, Bajo A, Castelló de la Plana


PROYECTO DE COO-LIVING MAS DE PEDRA
CANET LA ROIG POLÍGONO 24 PARCELA 42

Fecha: Julio 2025
Escala: DIN A3 - 1/100
Plano: DC09 - Tipo C

DC09.3

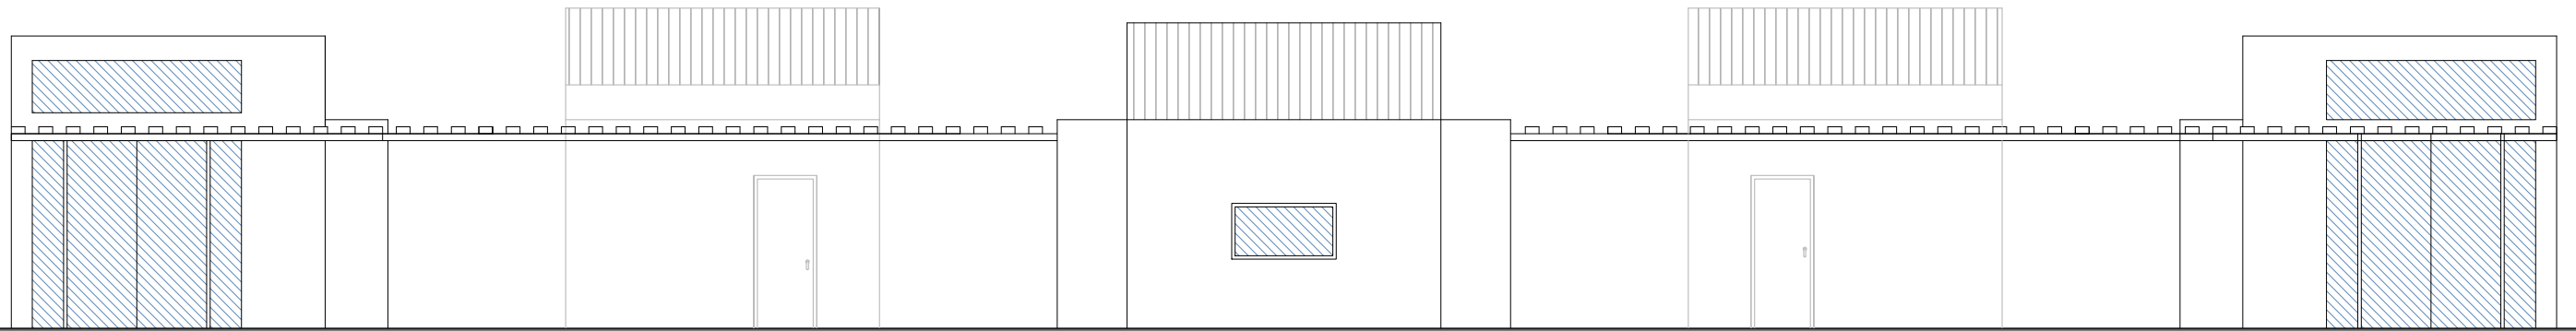

ALZADO NORTE

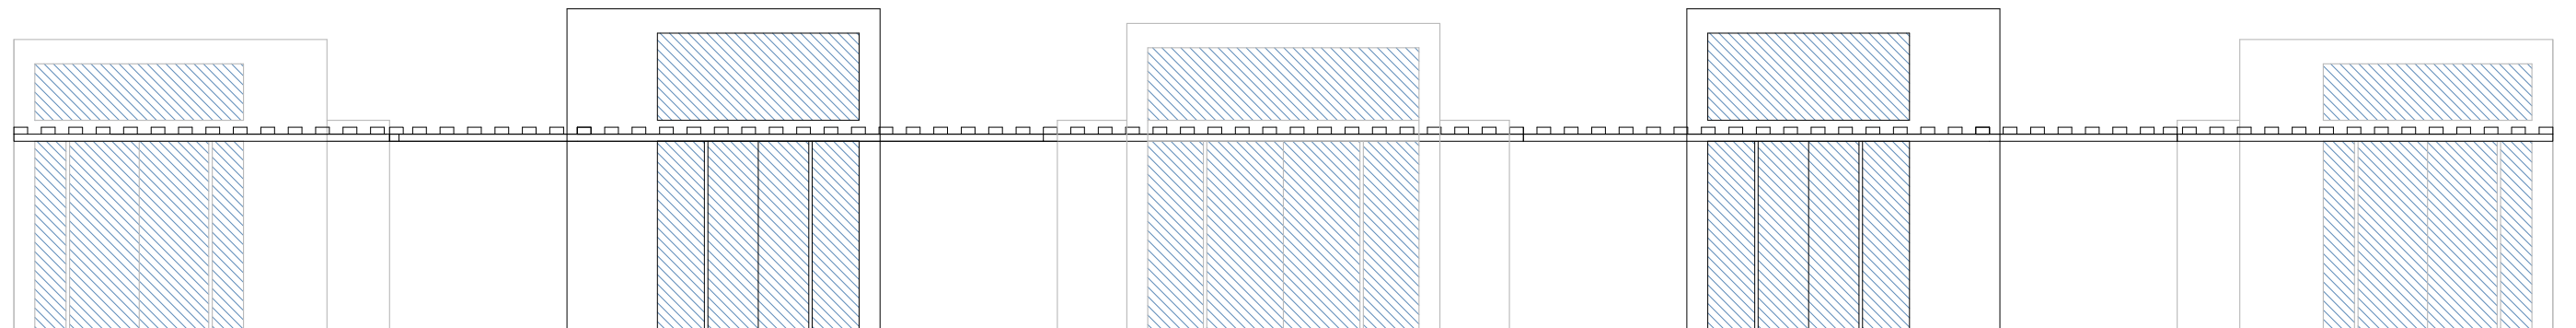

ALZADO SUR


sanchuja@partners
Arquitectura desde el Mediterráneo

Arquitecto: Jaime Sanchuja Rochera
DNI 18911334K - Colegiado en el COACV nº 2988
C/Fernando el Católico 34, Bajo A, Castelló de la Plana

PROYECTO DE COO-LIVING MAS DE PEDRA
CANET LA ROIG POLÍGONO 24 PARCELA 42


Fecha: Julio 2025
Escala: DIN A3 - 1/100
Plano: Alzados - Tipo C

ALZ.3

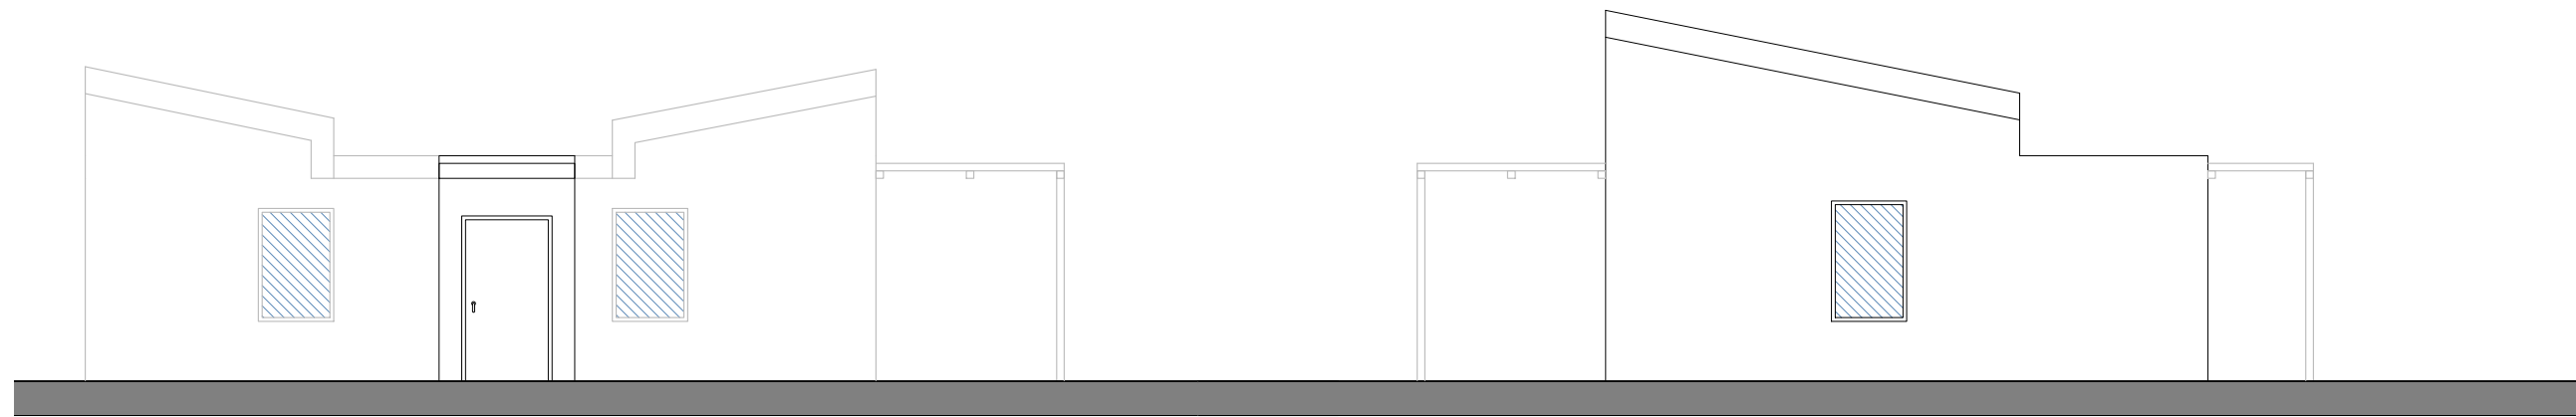


ALZADO A-A'

ALZADO B-B'

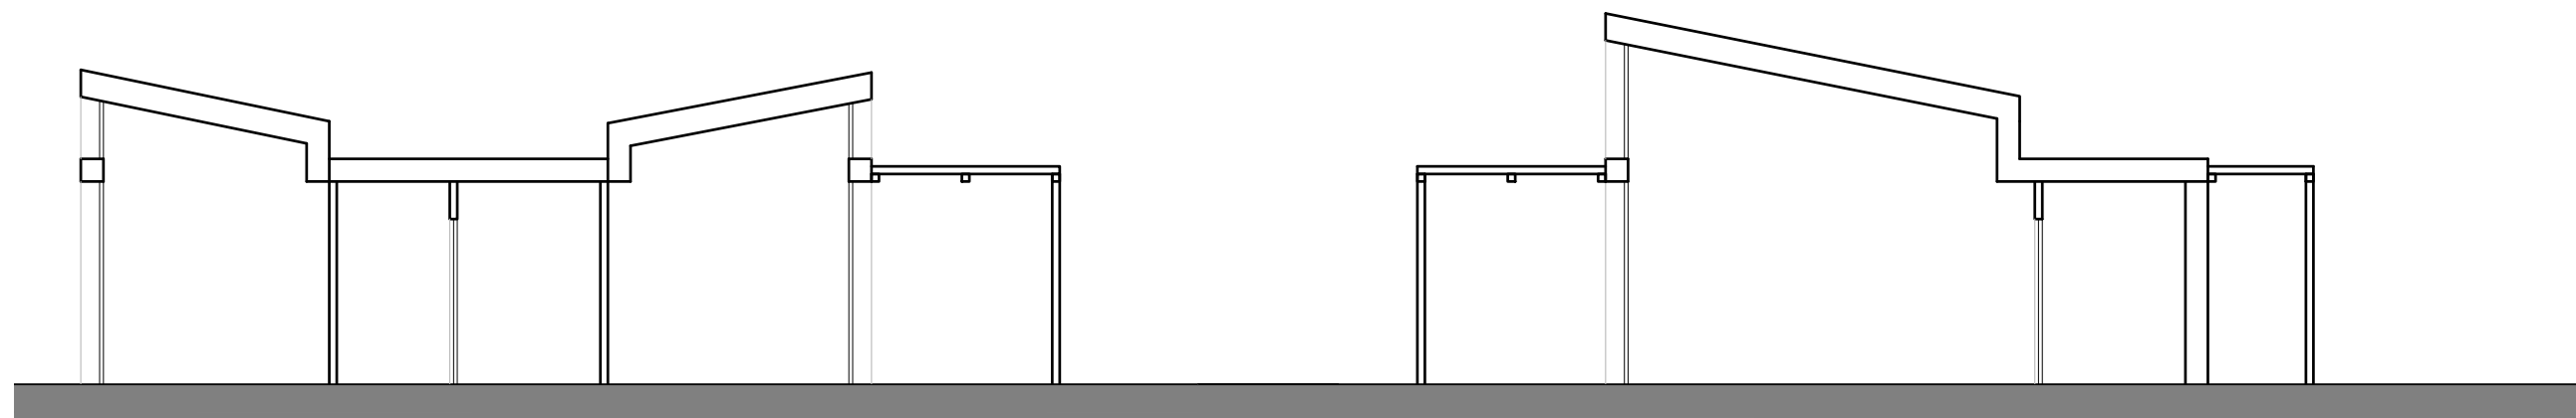


SECCIÓN A-A'

SECCIÓN B-B'

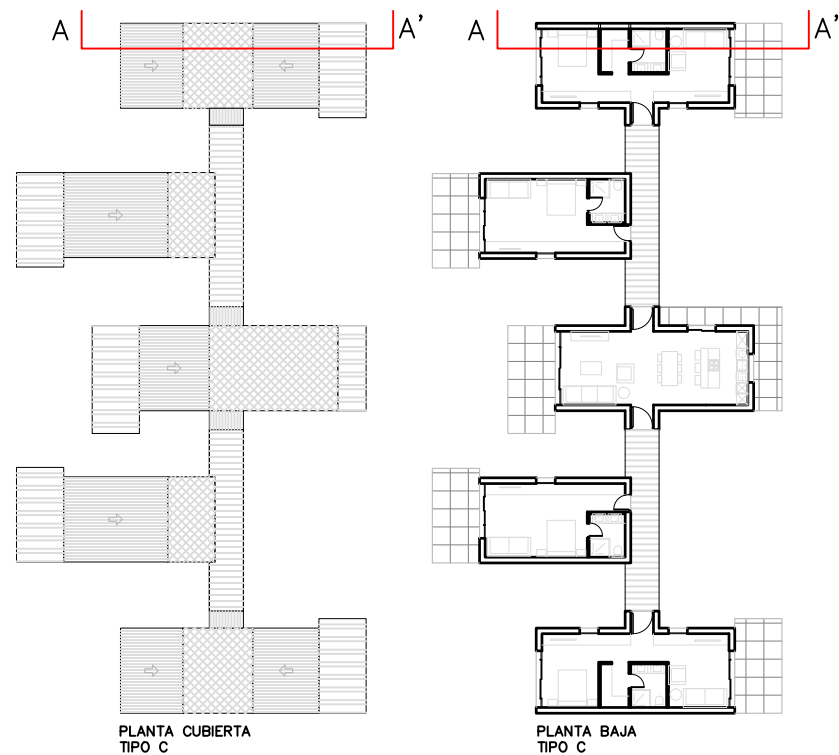

PLANTA CUBIERTA
TIPO C

PLANTA BAJA
TIPO C

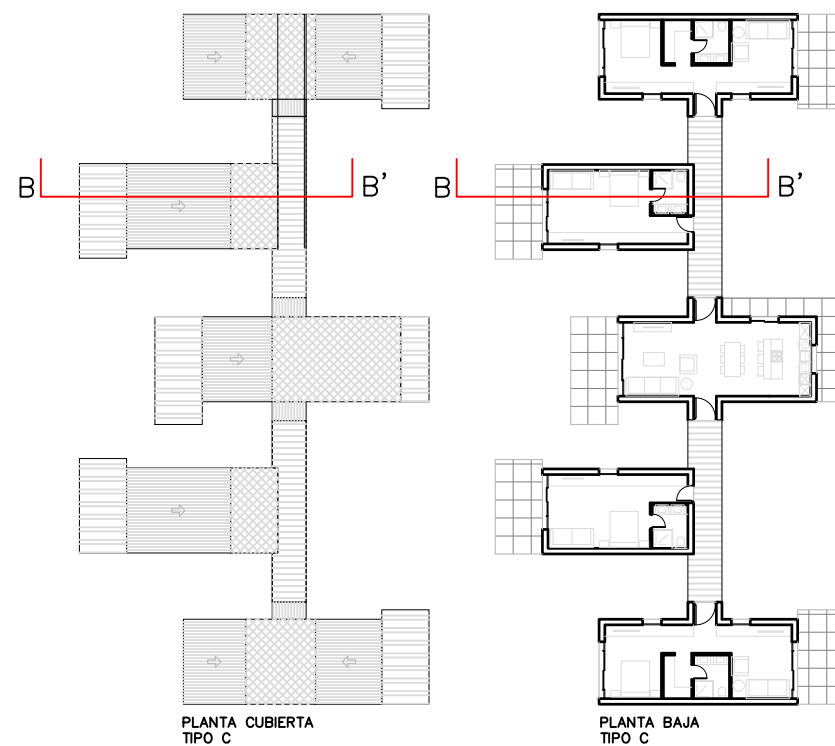

PLANTA CUBIERTA
TIPO C

PLANTA BAJA
TIPO C

sanchuja&partners
Arquitectura desde el Mediterráneo

Arquitecto: Jaime Sanahuja Rochera
DNI 18911334K - Colegiado en el COACV nº 2988
C/Fernando el Católico 34, Bajo A, Castelló de la Plana

PROYECTO DE COO-LIVING MAS DE PEDRA
CANET LA ROIG POLÍGONO 24 PARCELA 42

Fecha: Julio 2025
Escala: DIN A3 - 1/100
Plano: Alzados y Secciones - Tipo C

ALZ.4