

PLANTA BAJA
TIPO A


sanahuja & partners
Arquitectura desde el Mediterráneo

Arquitecto: Jaime Sanahuja Rochera
DNI 18911334K - Colegiado en el COACV nº 2988
C/Fernando el Católico 34, Bajo A, Castelló de la Plana

PROYECTO DE COO-LIVING MAS DE PEDRA
CANET LA ROIG POLÍGONO 24 PARCELA 42

Fecha: Julio 2025
Escala: DIN A3 - 1/100
Plano: Distribución - Tipo A

P1

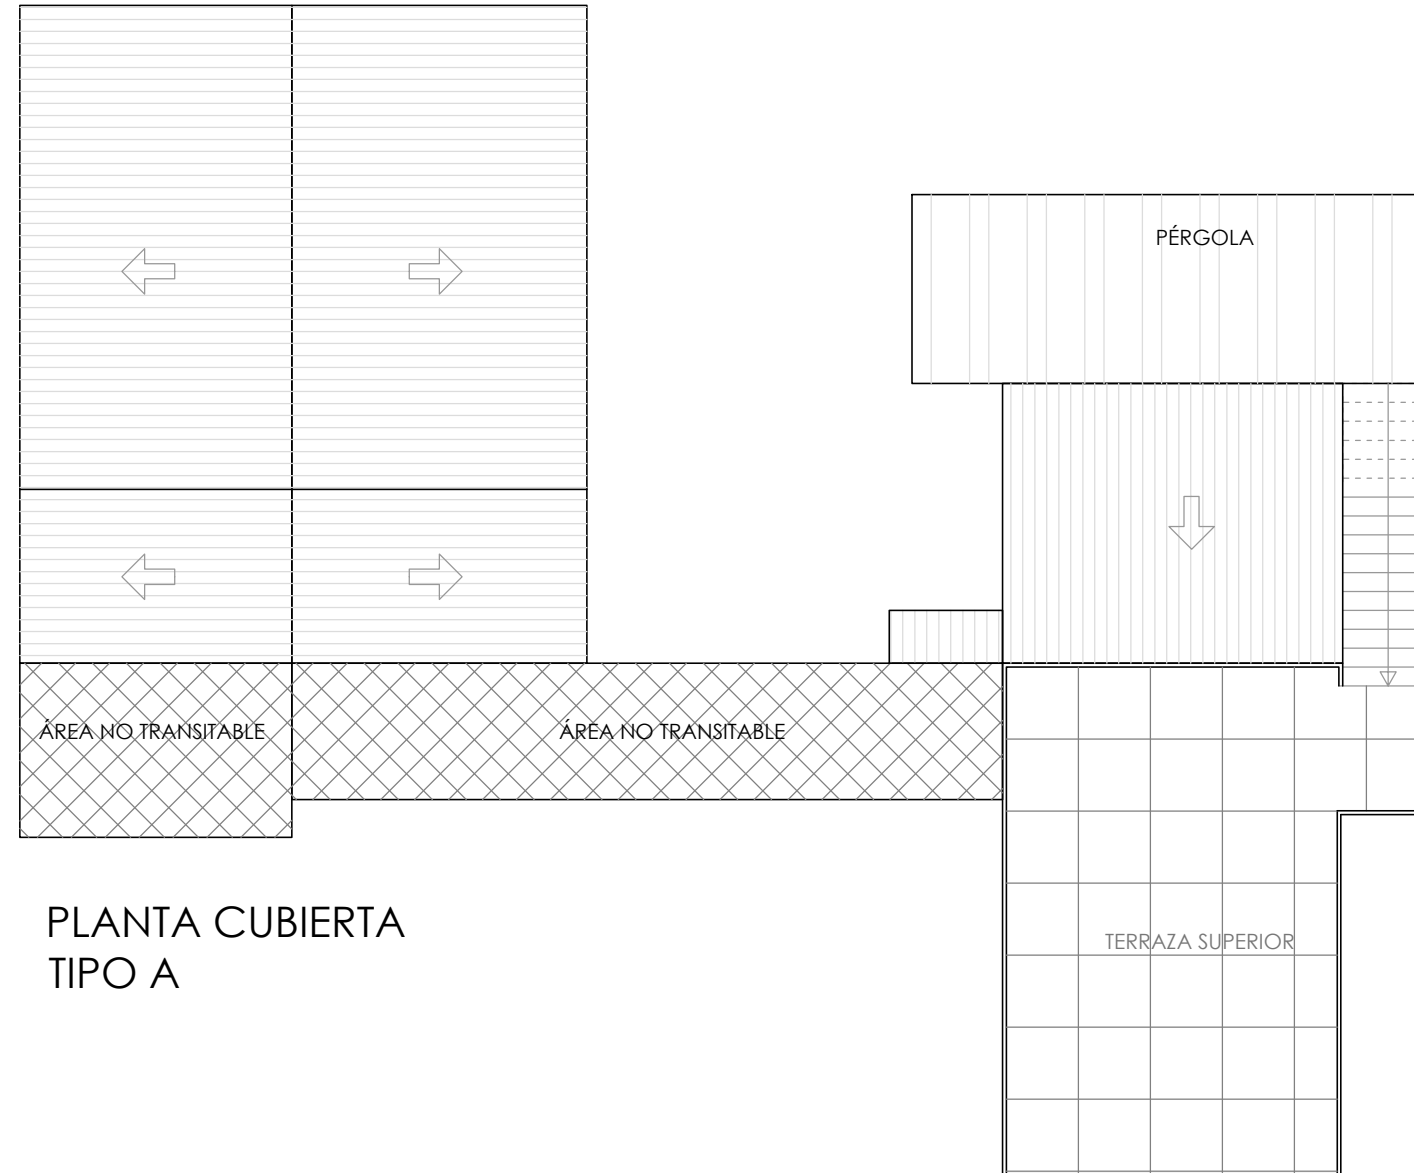

PLANTA CUBIERTA
TIPO A


sanahuja & partners
Arquitectura desde el Mediterráneo

Arquitecto: Jaime Sanahuja Rochera
DNI 18911334K - Colegiado en el COACV nº 2988
C/ Fernando el Católico 34, Bajo A, Castelló de la Plana

PROYECTO DE COO-LIVING MAS DE PEDRA
CANET LA ROIG POLÍGONO 24 PARCELA 42

Fecha: Julio 2025
Escala: DIN A3 - 1/100
Plano: Distribución - Tipo A

P2

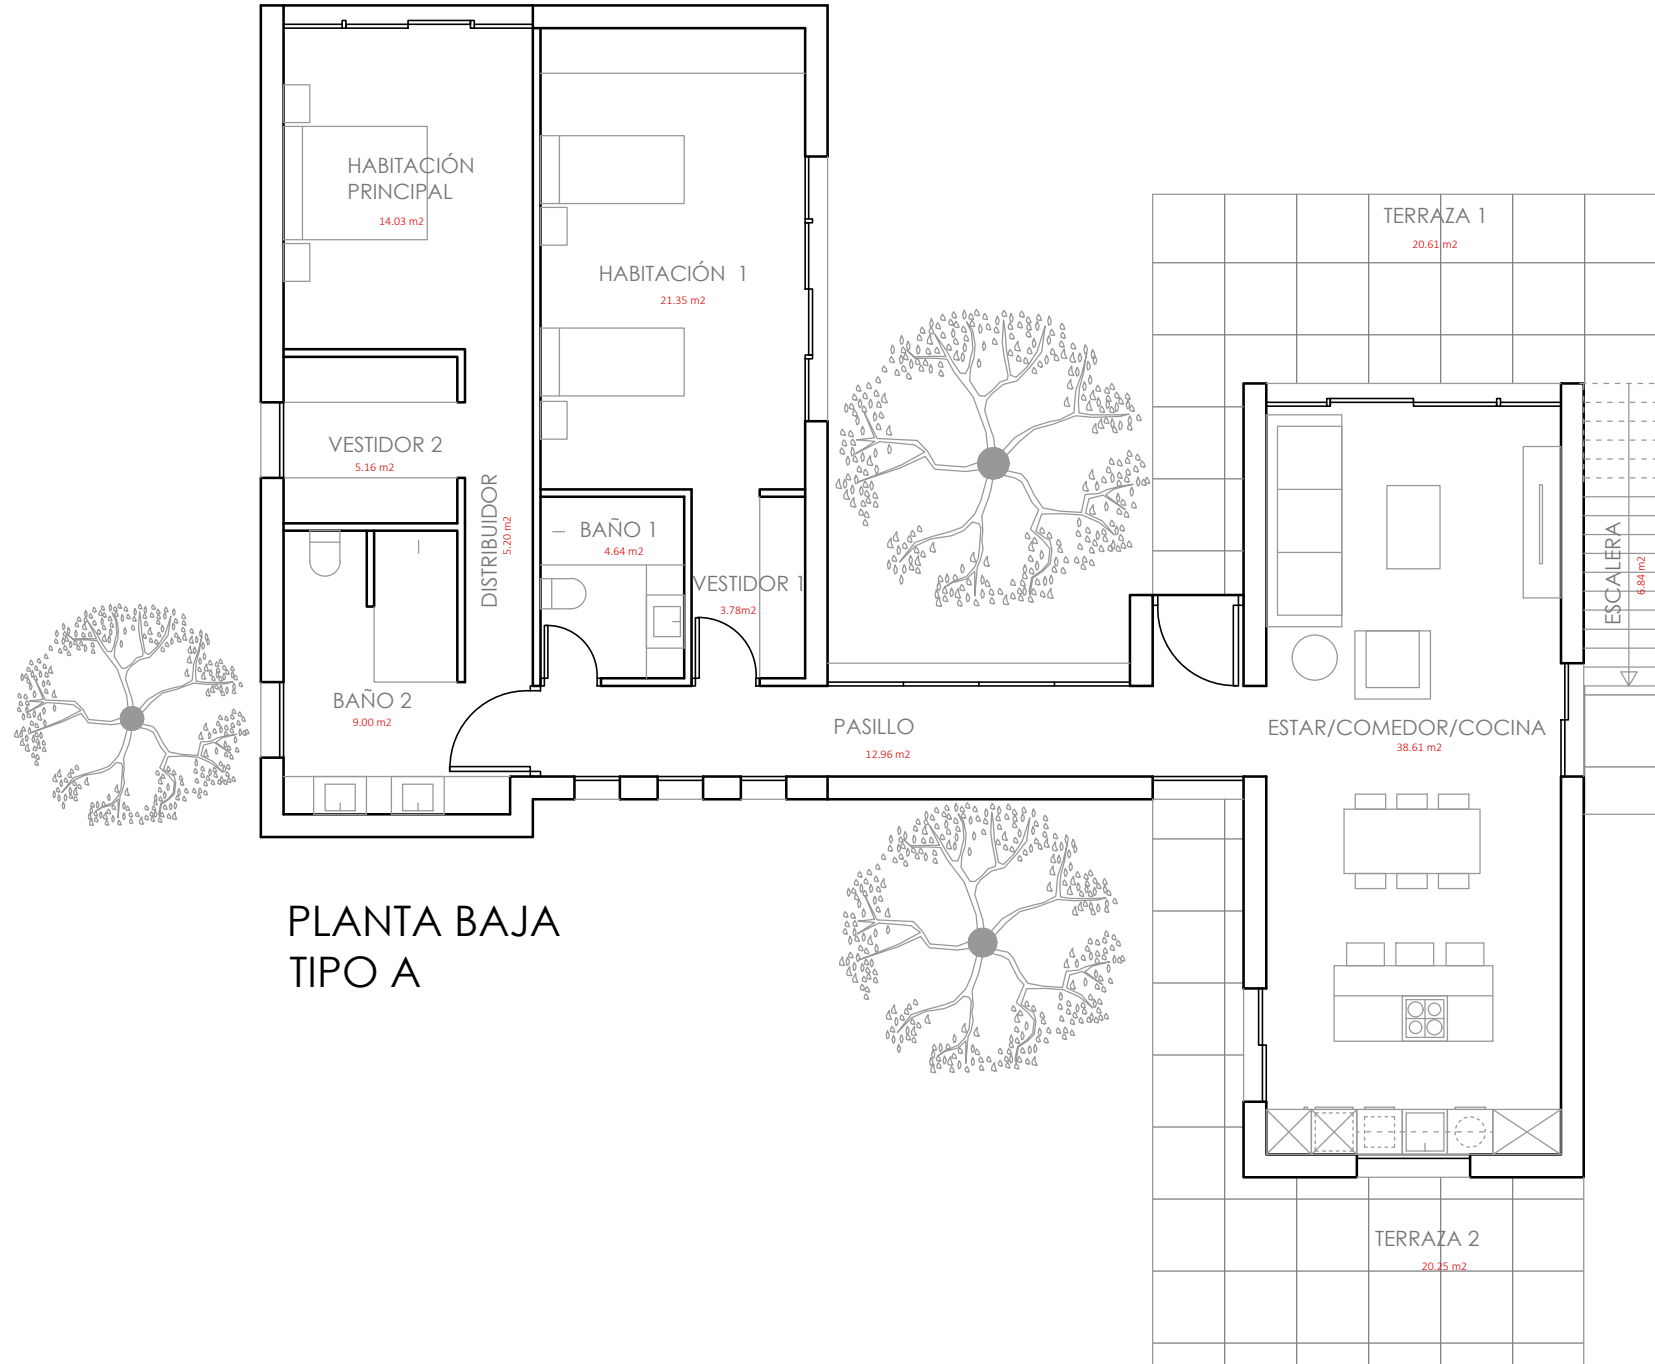

PLANTA BAJA
TIPO A

TABLA DE SUPERFICIES TIPO A	
TABLA DE SUPERFICIES ÚTILES	
ESTAR-COMEDOR -COCINA	38.61 m ²
PASILLO	12.96 m ²
HABITACIÓN 1	21.35 m ²
VESTIDOR 1	3.78 m ²
BAÑO 1	4.64 m ²
DISTRIBUIDOR	5.20 m ²
HABITACIÓN PRINCIPAL	14.03 m ²
VESTIDOR 2	5.16 m ²
BAÑO 2	9.00 m ²
TOTAL SUP. UTIL	114.73 m ²
TABLA DE SUPERFICIES CONSTRUIDAS	
TOTAL SUP. CONST.	139.05 m ²
TABLA DE SUPERFICIES EXTERIORES	
TERRAZA 1	20.61 m ²
TERRAZA 2	20.25 m ²
ESCALERA	6.84 m ²
TOTAL SUP. ÚTILES EXTERIORES	47.70 m ²


sanahuja & partners
Arquitectura desde el Mediterráneo

Arquitecto: Jaime Sanahuja Rochera
DNI 18911334K - Colegiado en el COACV nº 2988
C/Fernando el Católico 34, Bajo A, Castelló de la Plana

PROYECTO DE COO-LIVING MAS DE PEDRA
CANET LA ROIG POLÍGONO 24 PARCELA 42

Fecha: Julio 2025
Escala: DIN A3 - 1/100
Plano: Superficies - Tipo A

P7

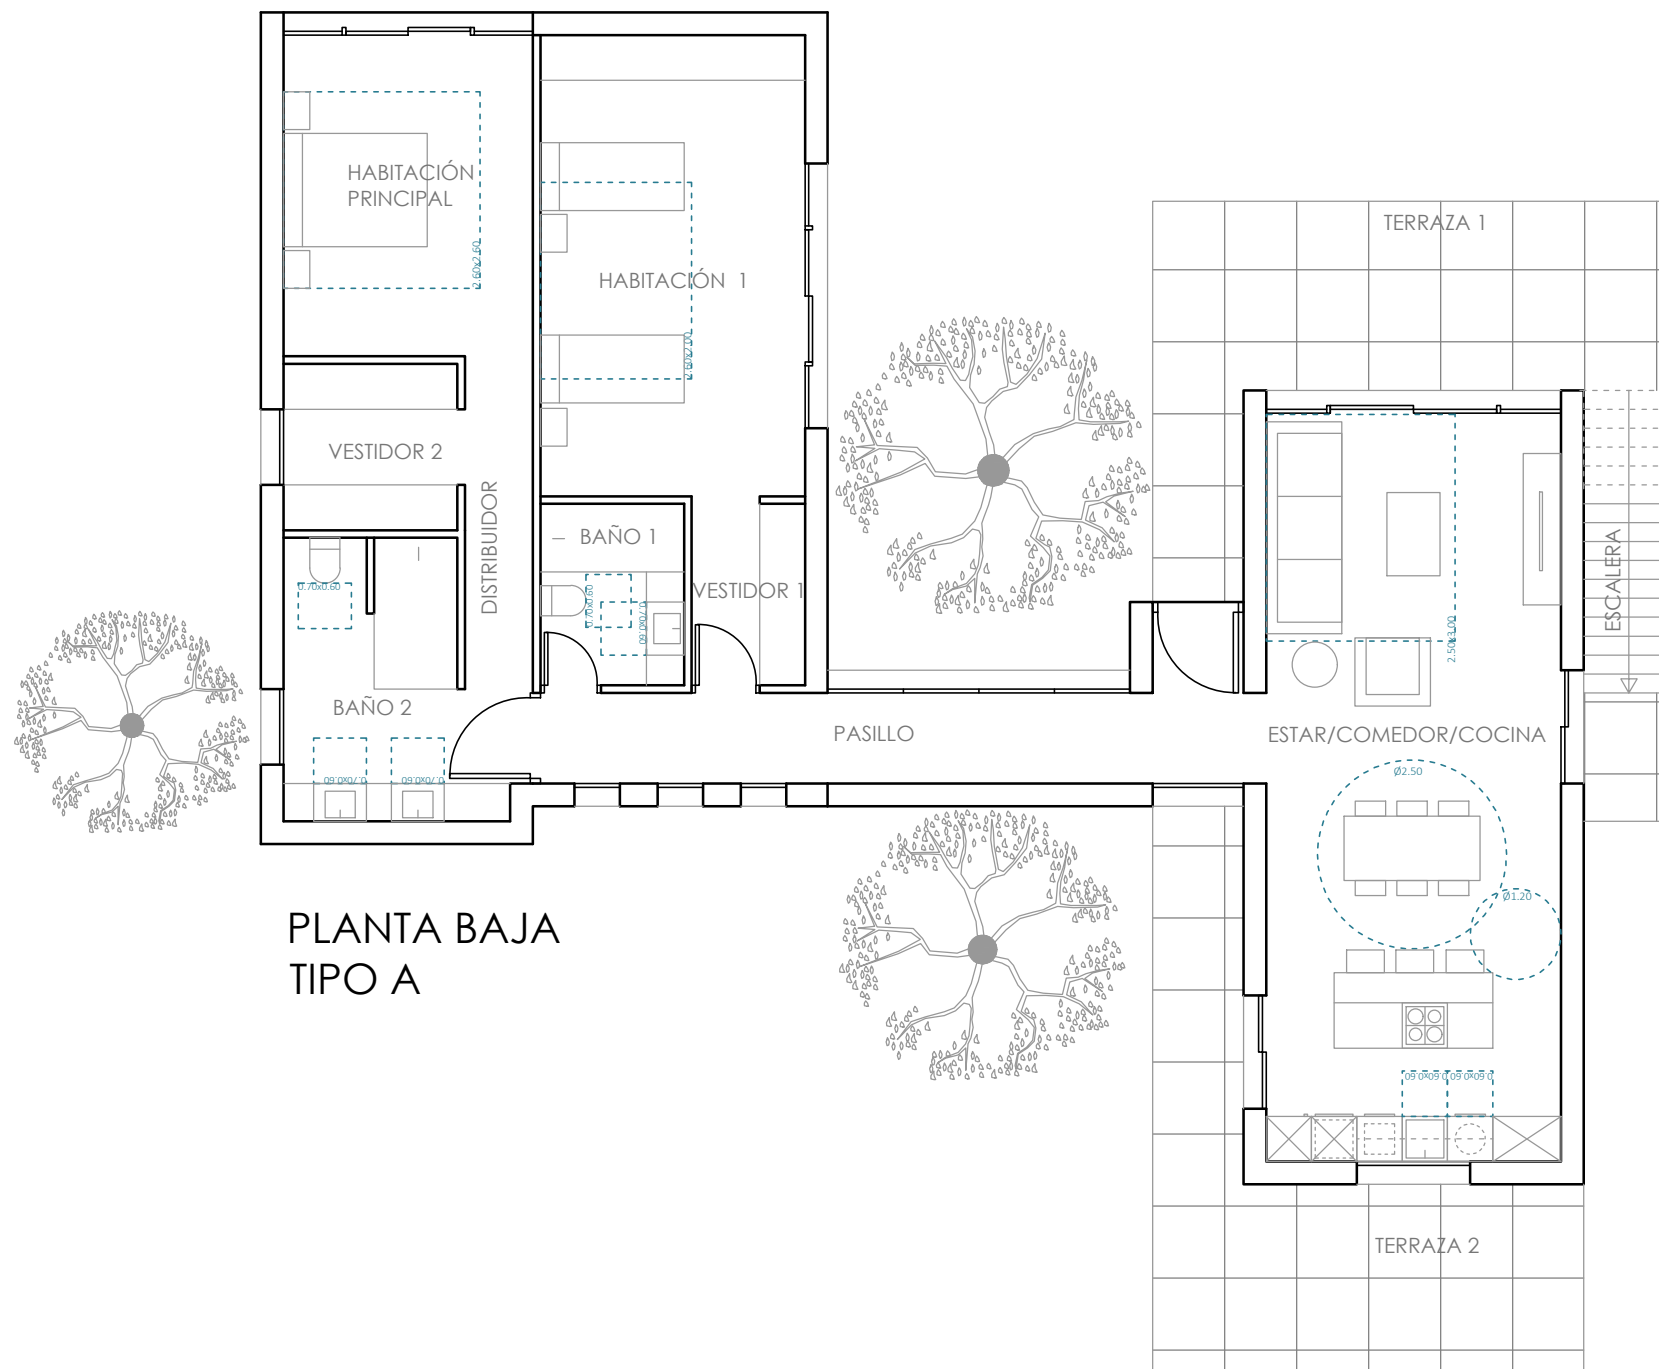

PLANTA BAJA
TIPO A


sanahuja & partners
Arquitectura desde el Mediterráneo

Arquitecto: Jaime Sanahuja Rochera
DNI 18911334K - Colegiado en el COACV nº 2988
C/Fernando el Católico 34, Bajo A, Castelló de la Plana


PROYECTO DE COO-LIVING MAS DE PEDRA
CANET LA ROIG POLÍGONO 24 PARCELA 42

Fecha: Julio 2025
Escala: DIN A3 - 1/100
Plano: DC09 - Tipo A


DC09.1

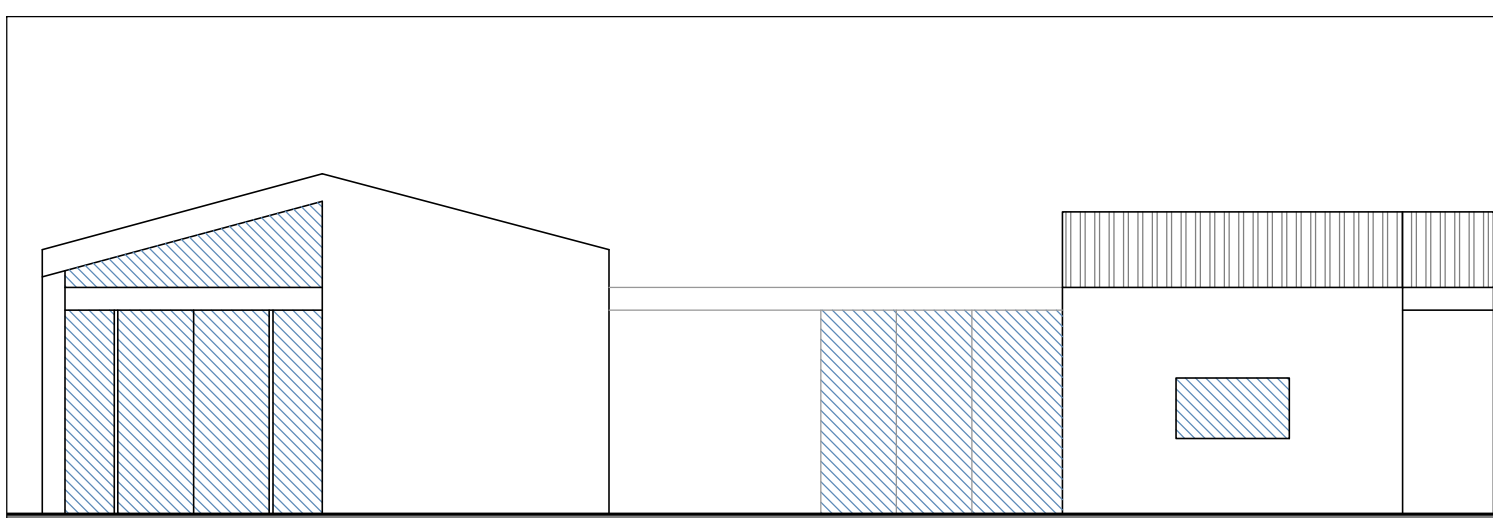


ALZADO NORTE

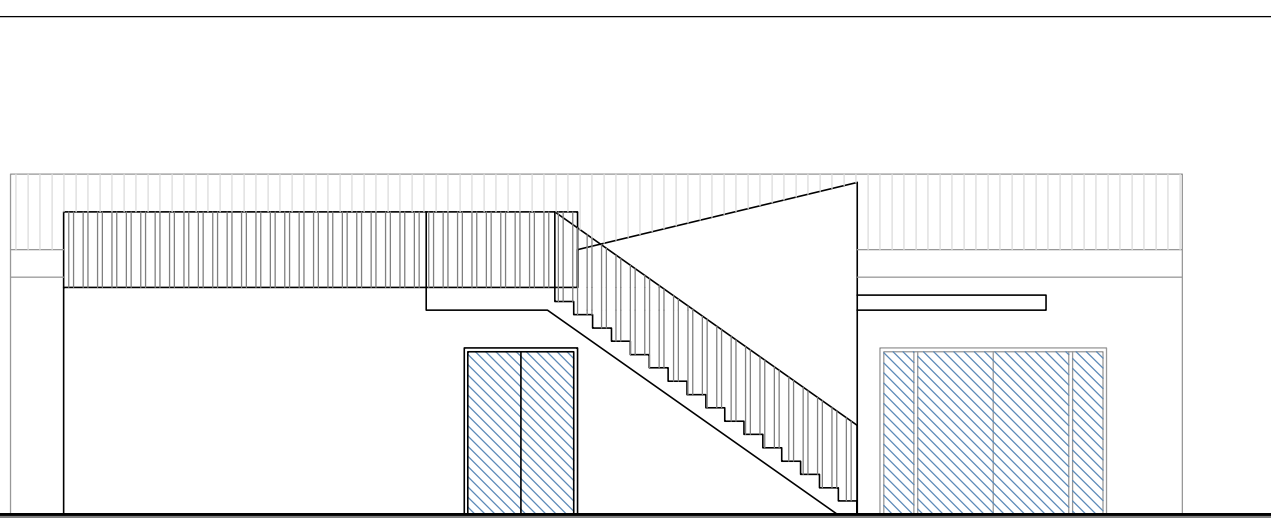


ALZADO OESTE

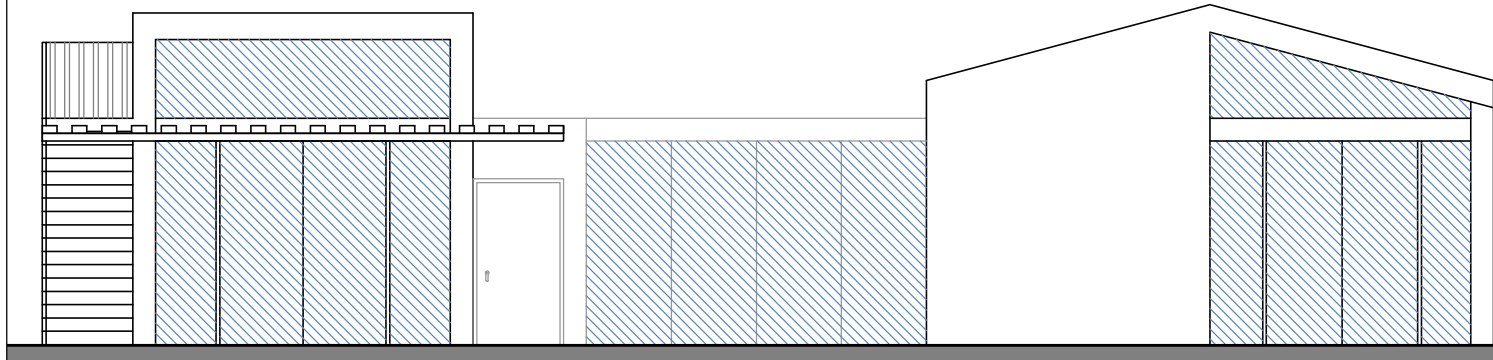


ALZADO SUR

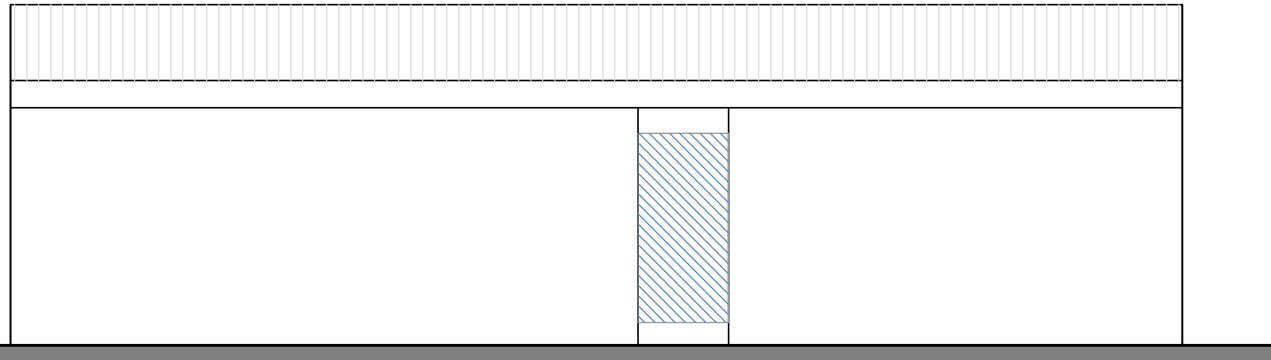

ALZADO ESTE

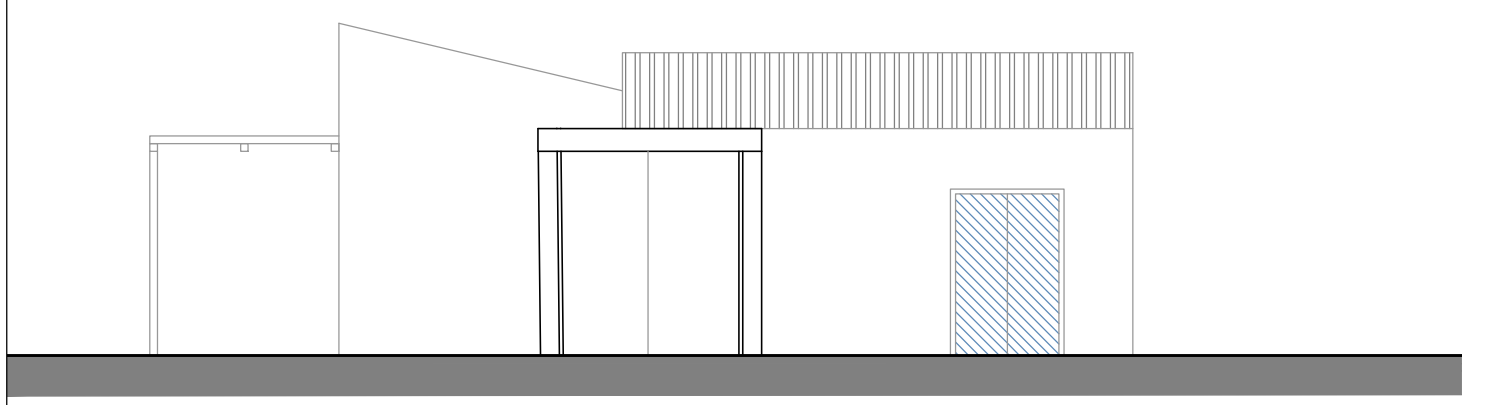

SECCION A-A'

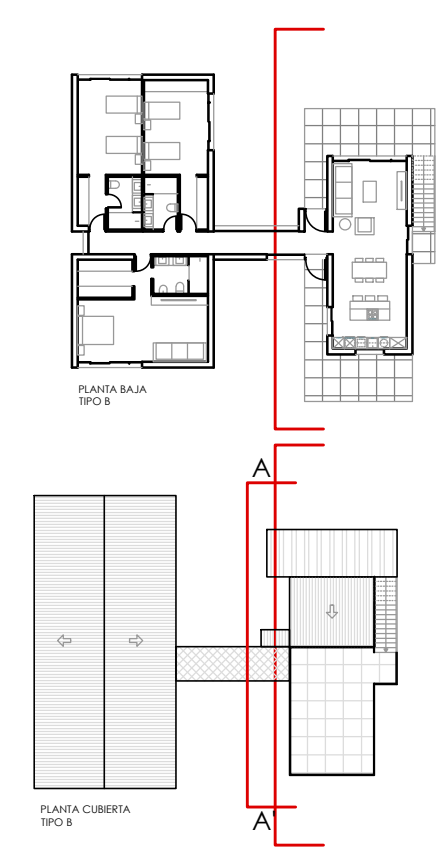

sanahuja & partners
Arquitectura desde el Mediterráneo

Arquitecto: Jaime Sanahuja Rochera
 DNI 18911334K - Colegiado en el COACV nº 2988
 C/ Fernando el Católico 34, Bajo A, Castelló de la Plana

PROYECTO DE COO-LIVING MAS DE PEDRA
 CANET LA ROIG POLÍGONO 24 PARCELA 42

Fecha: Julio 2025
 Escala: DIN A3 - 1/100
 Plano: Alzados Y Secciones - Tipo B

ALZ.2